
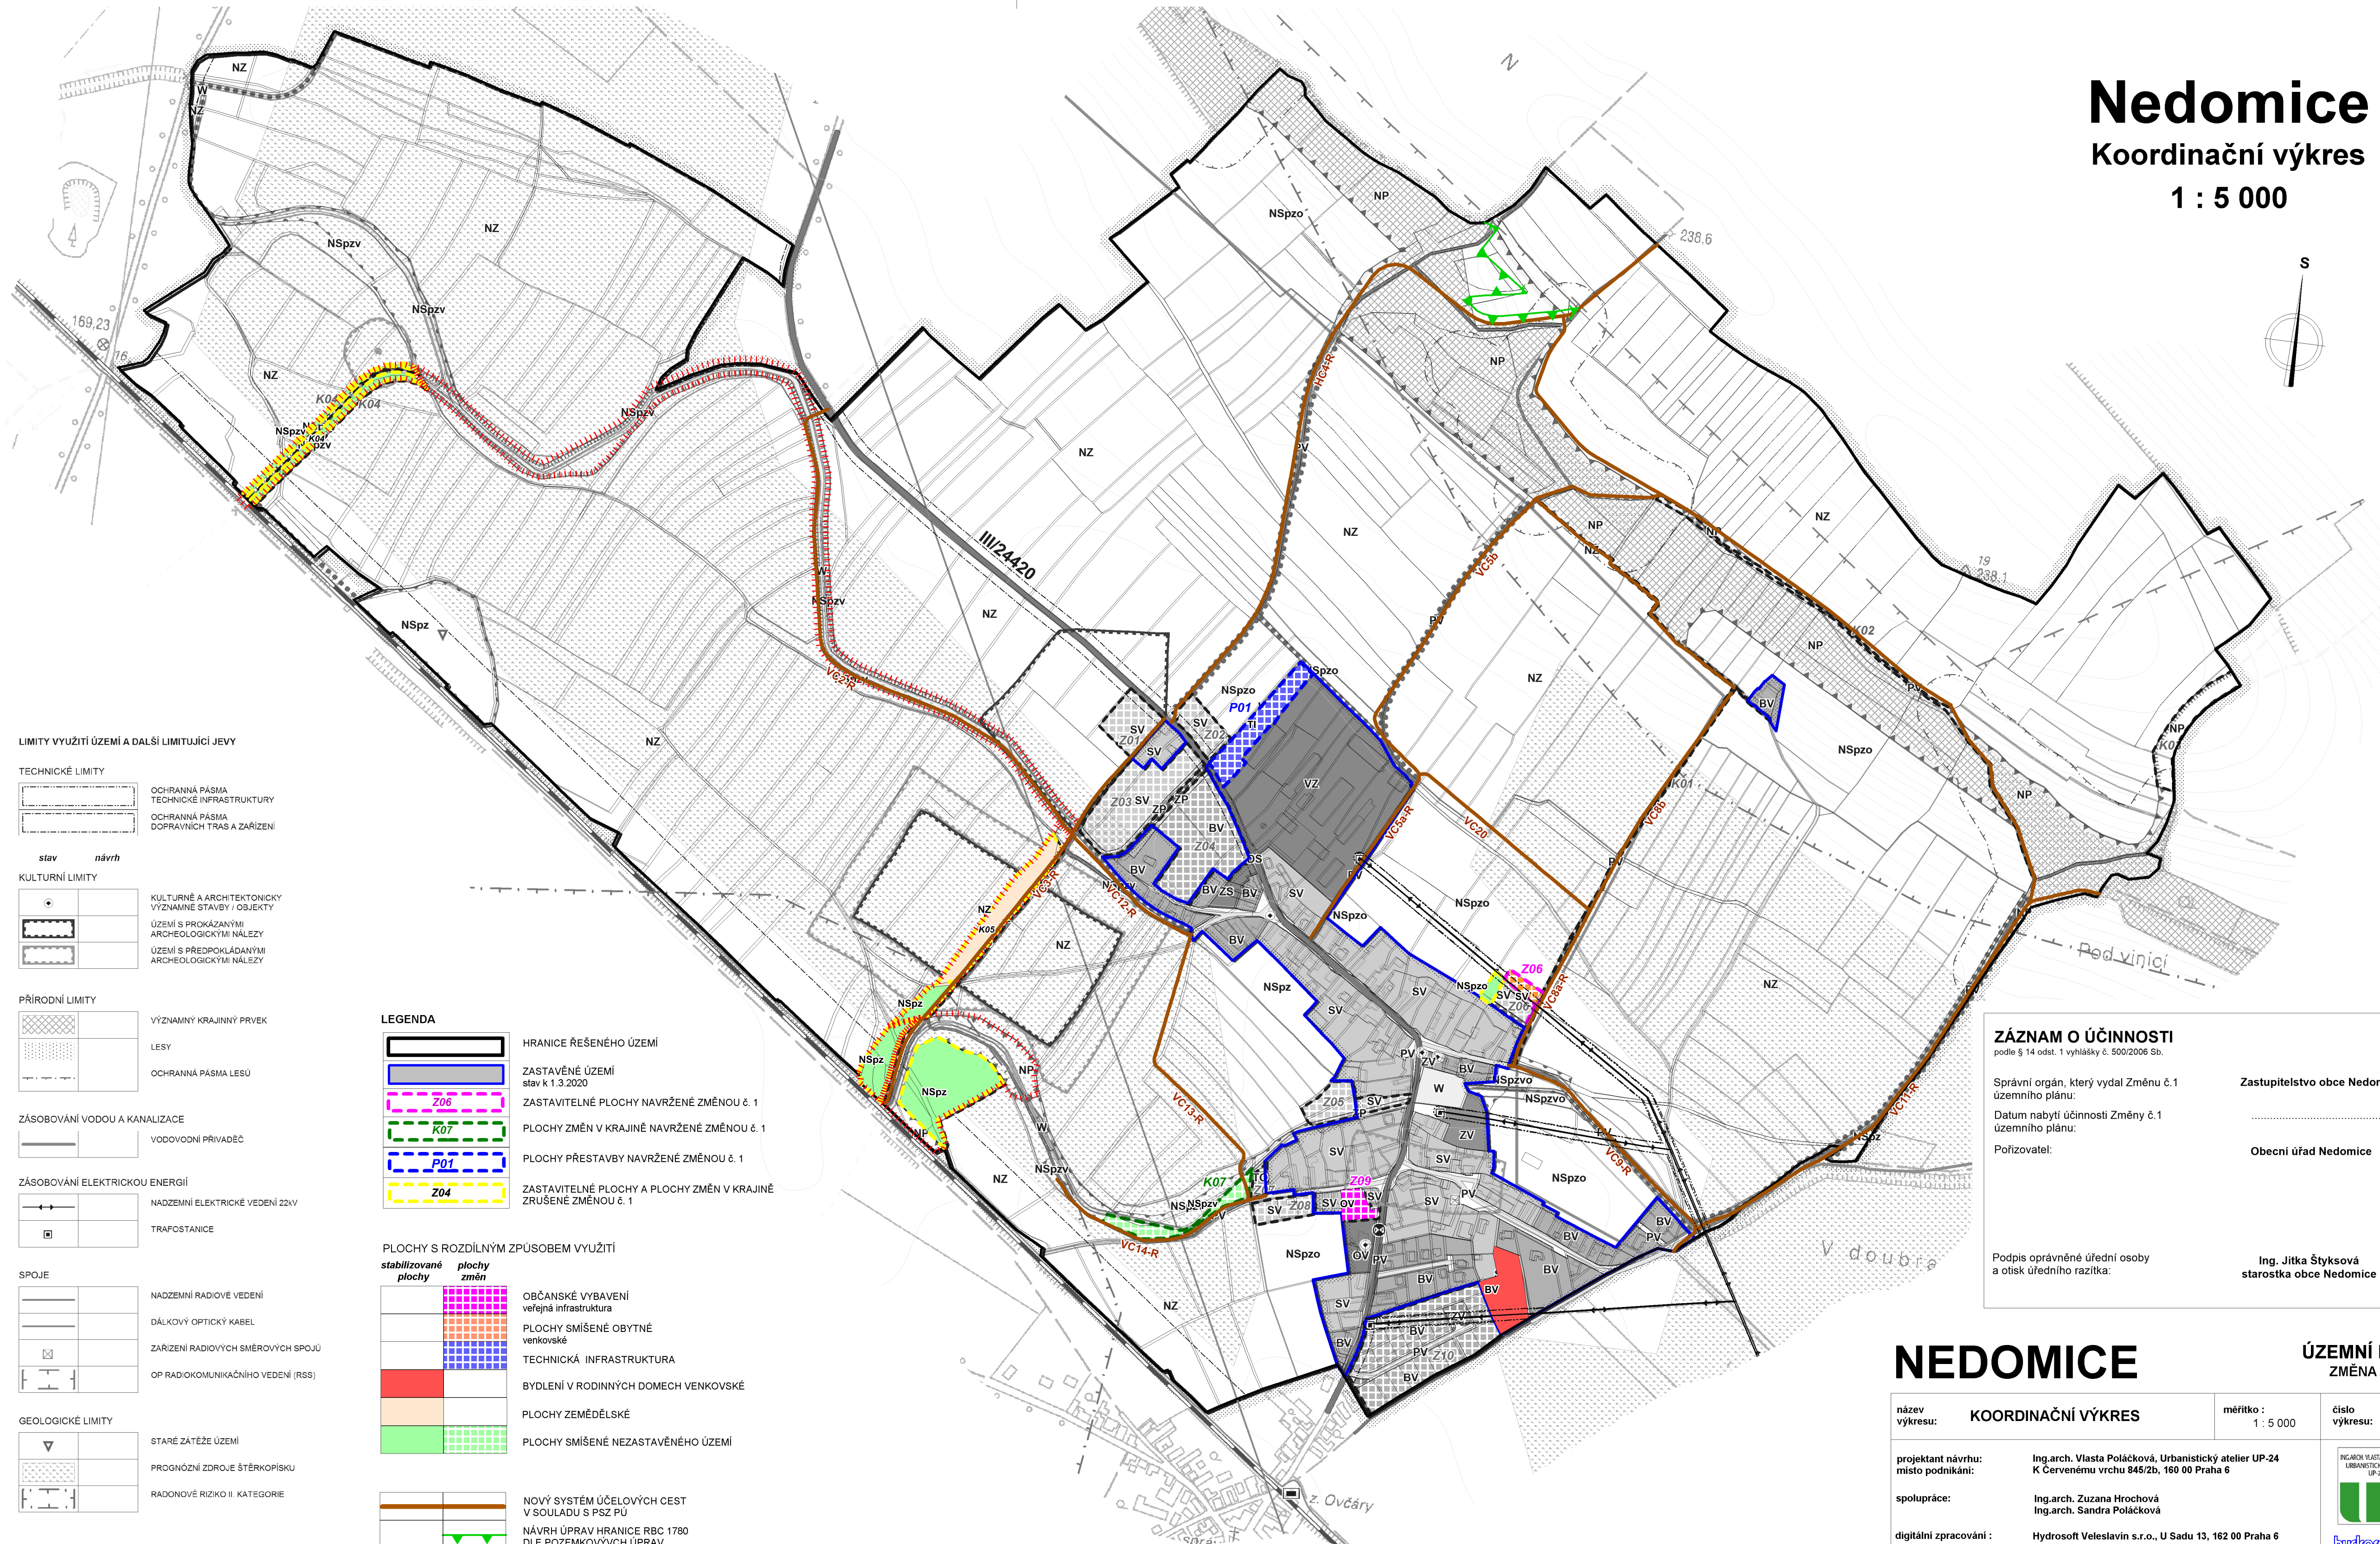


Nedomice

Koordinační výkres

1 : 5 000

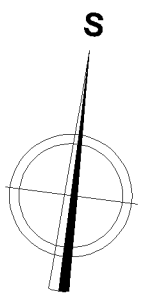

LIMITY VYUŽITÍ ÚZEMÍ A DALŠÍ LIMITUJÍCÍ JEVY

TECHNICKÉ LIMITY

| | |
|--|---|
| | OCHRANNÁ PÁSMA TECHNICKÉ INFRASTRUKTURY |
| | OCHRANNÁ PÁSMA DOPRAVNÍCH TRAS A ZAŘÍZENÍ |

stav návrh

KULTURNÍ LIMITY

| | |
|--|--|
| | KULTURNĚ A ARCHITEKTONICKY VÝZNAMNÉ STAVBY / OBJEKTY |
| | ÚZEMÍ S PROKÁZANÝMI ARCHEOLOGICKÝMI NÁLEZY |
| | ÚZEMÍ S PŘEDPOKLADANÝMI ARCHEOLOGICKÝMI NÁLEZY |

PŘÍRODNÍ LIMITY

| | |
|--|-------------------------|
| | VÝZNAMNÝ KRAJINNÝ PRVEK |
| | LESY |
| | OCHRANNÁ PÁSMA LESŮ |

ZÁSBOVÁNÍ VODOU A KANALIZACE

| | |
|--|--------------------|
| | VODOVODNÍ PŘÍVADEČ |
|--|--------------------|

ZÁSBOVÁNÍ ELEKTRICKOU ENERGIÍ

| | |
|--|---------------------------------|
| | NADZEMNÍ ELEKTRICKÉ VEDENÍ 22kV |
| | TRAFOSTANICE |

SPOJE

| | |
|--|-------------------------------------|
| | NADZEMNÍ RADIOVÉ VEDENÍ |
| | DÁLKOVÝ OPTICKÝ KABEL |
| | ZAŘÍZENÍ RADIOVÝCH SMĚROVÝCH SPOJŮ |
| | OP. RADIOKOMUNIKAČNÍHO VEDENÍ (RSS) |

GEOLOGICKÉ LIMITY

| | |
|--|-------------------------------|
| | STARÉ ZÁTĚŽE ÚZEMÍ |
| | PROGNOZNÍ ZDROJE ŠTĚRKOPÍSKU |
| | RADONOVÉ RIZIKO II. KATEGORIE |

OSTATNÍ LIMITY

Celé správní území je situováno v záměrném území MO ČR.

LEGENDA

| | |
|--|---|
| | HRANICE ŘEŠENÉHO ÚZEMÍ |
| | ZASTAVĚNÉ ÚZEMÍ stav k 1.3.2020 |
| | ZASTAVITELNÉ PLOCHY NAVRŽENÉ ZMĚNOU č. 1 |
| | PLOCHY ZMĚN V KRAJINĚ NAVRŽENÉ ZMĚNOU č. 1 |
| | PLOCHY PŘESTAVBY NAVRŽENÉ ZMĚNOU č. 1 |
| | ZASTAVITELNÉ PLOCHY A PLOCHY ZMĚN V KRAJINĚ ZRUŠENÉ ZMĚNOU č. 1 |

PLOCHY S ROZDÍLNÝM ZPŮSOBEM VYUŽITÍ

| | | |
|--|----------------------|--|
| | stabilizované plochy | OBČANSKÉ VYBAVENÍ veřejná infrastruktura |
| | plochy změn | PLOCHY SMÍŠENÉ OBYTNÉ venkovské |
| | | TECHNICKÁ INFRASTRUKTURA |
| | | BYDLENÍ V RODINNÝCH DOMECH VENKOVSKÉ |
| | | PLOCHY ZEMĚDĚLSKÉ |
| | | PLOCHY SMÍŠENÉ NEZASTAVĚNÉHO ÚZEMÍ |

| | |
|--|--|
| | NOVÝ SYSTÉM ÚČELOVÝCH CEST V SOULADU S PSZ PŮ |
| | NÁVRH ÚPRAV HRANICE RBC 1780 DLE POZEMKOVÝCH ÚPRAV |
| | ZRUŠENÉ PRVKY ÚSES |

ZÁZNAM O ÚČINNOSTI

podle § 14 odst. 1 vyhlášky č. 500/2006 Sb.

Správní orgán, který vydal Změnu č. 1 územního plánu:

Zastupitelstvo obce Nedomice

Datum nabytí účinnosti Změny č. 1 územního plánu:

Pořizovatel:

Obecní úřad Nedomice

Podpis oprávněné úřední osoby a otisk úředního razítka:

Ing. Jitka Štyková
starostka obce Nedomice

NEDOMICI

ÚZEMNÍ PLÁN ZMĚNA Č. 1

| | | | | | |
|-----------------------|---|----------------|-----------|----------------|-----------|
| název výkresu: | KOORDINAČNÍ VÝKRES | měřítko: | 1 : 5 000 | číslo výkresu: | O1 |
| projektant návrhu: | Ing.arch. Vlasta Poláčková, Urbanistický atelier UP-24 K Červenému vrchu 845/2b, 160 00 Praha 6 | | | | |
| místo podnikání: | Ing.arch. Zuzana Hrochová Ing.arch. Sandra Poláčková | | | | |
| spolupráce: | Hydrosoft Veleslavín s.r.o., U Sadu 13, 162 00 Praha 6 | | | | |
| digitální zpracování: | | | | | |
| pořizovatel: | Obecní úřad Nedomice | číslo smlouvy: | 022020 | datum: | 12/2020 |
| zadavatel: | Obecní úřad Nedomice | | | číslo paré: | |