
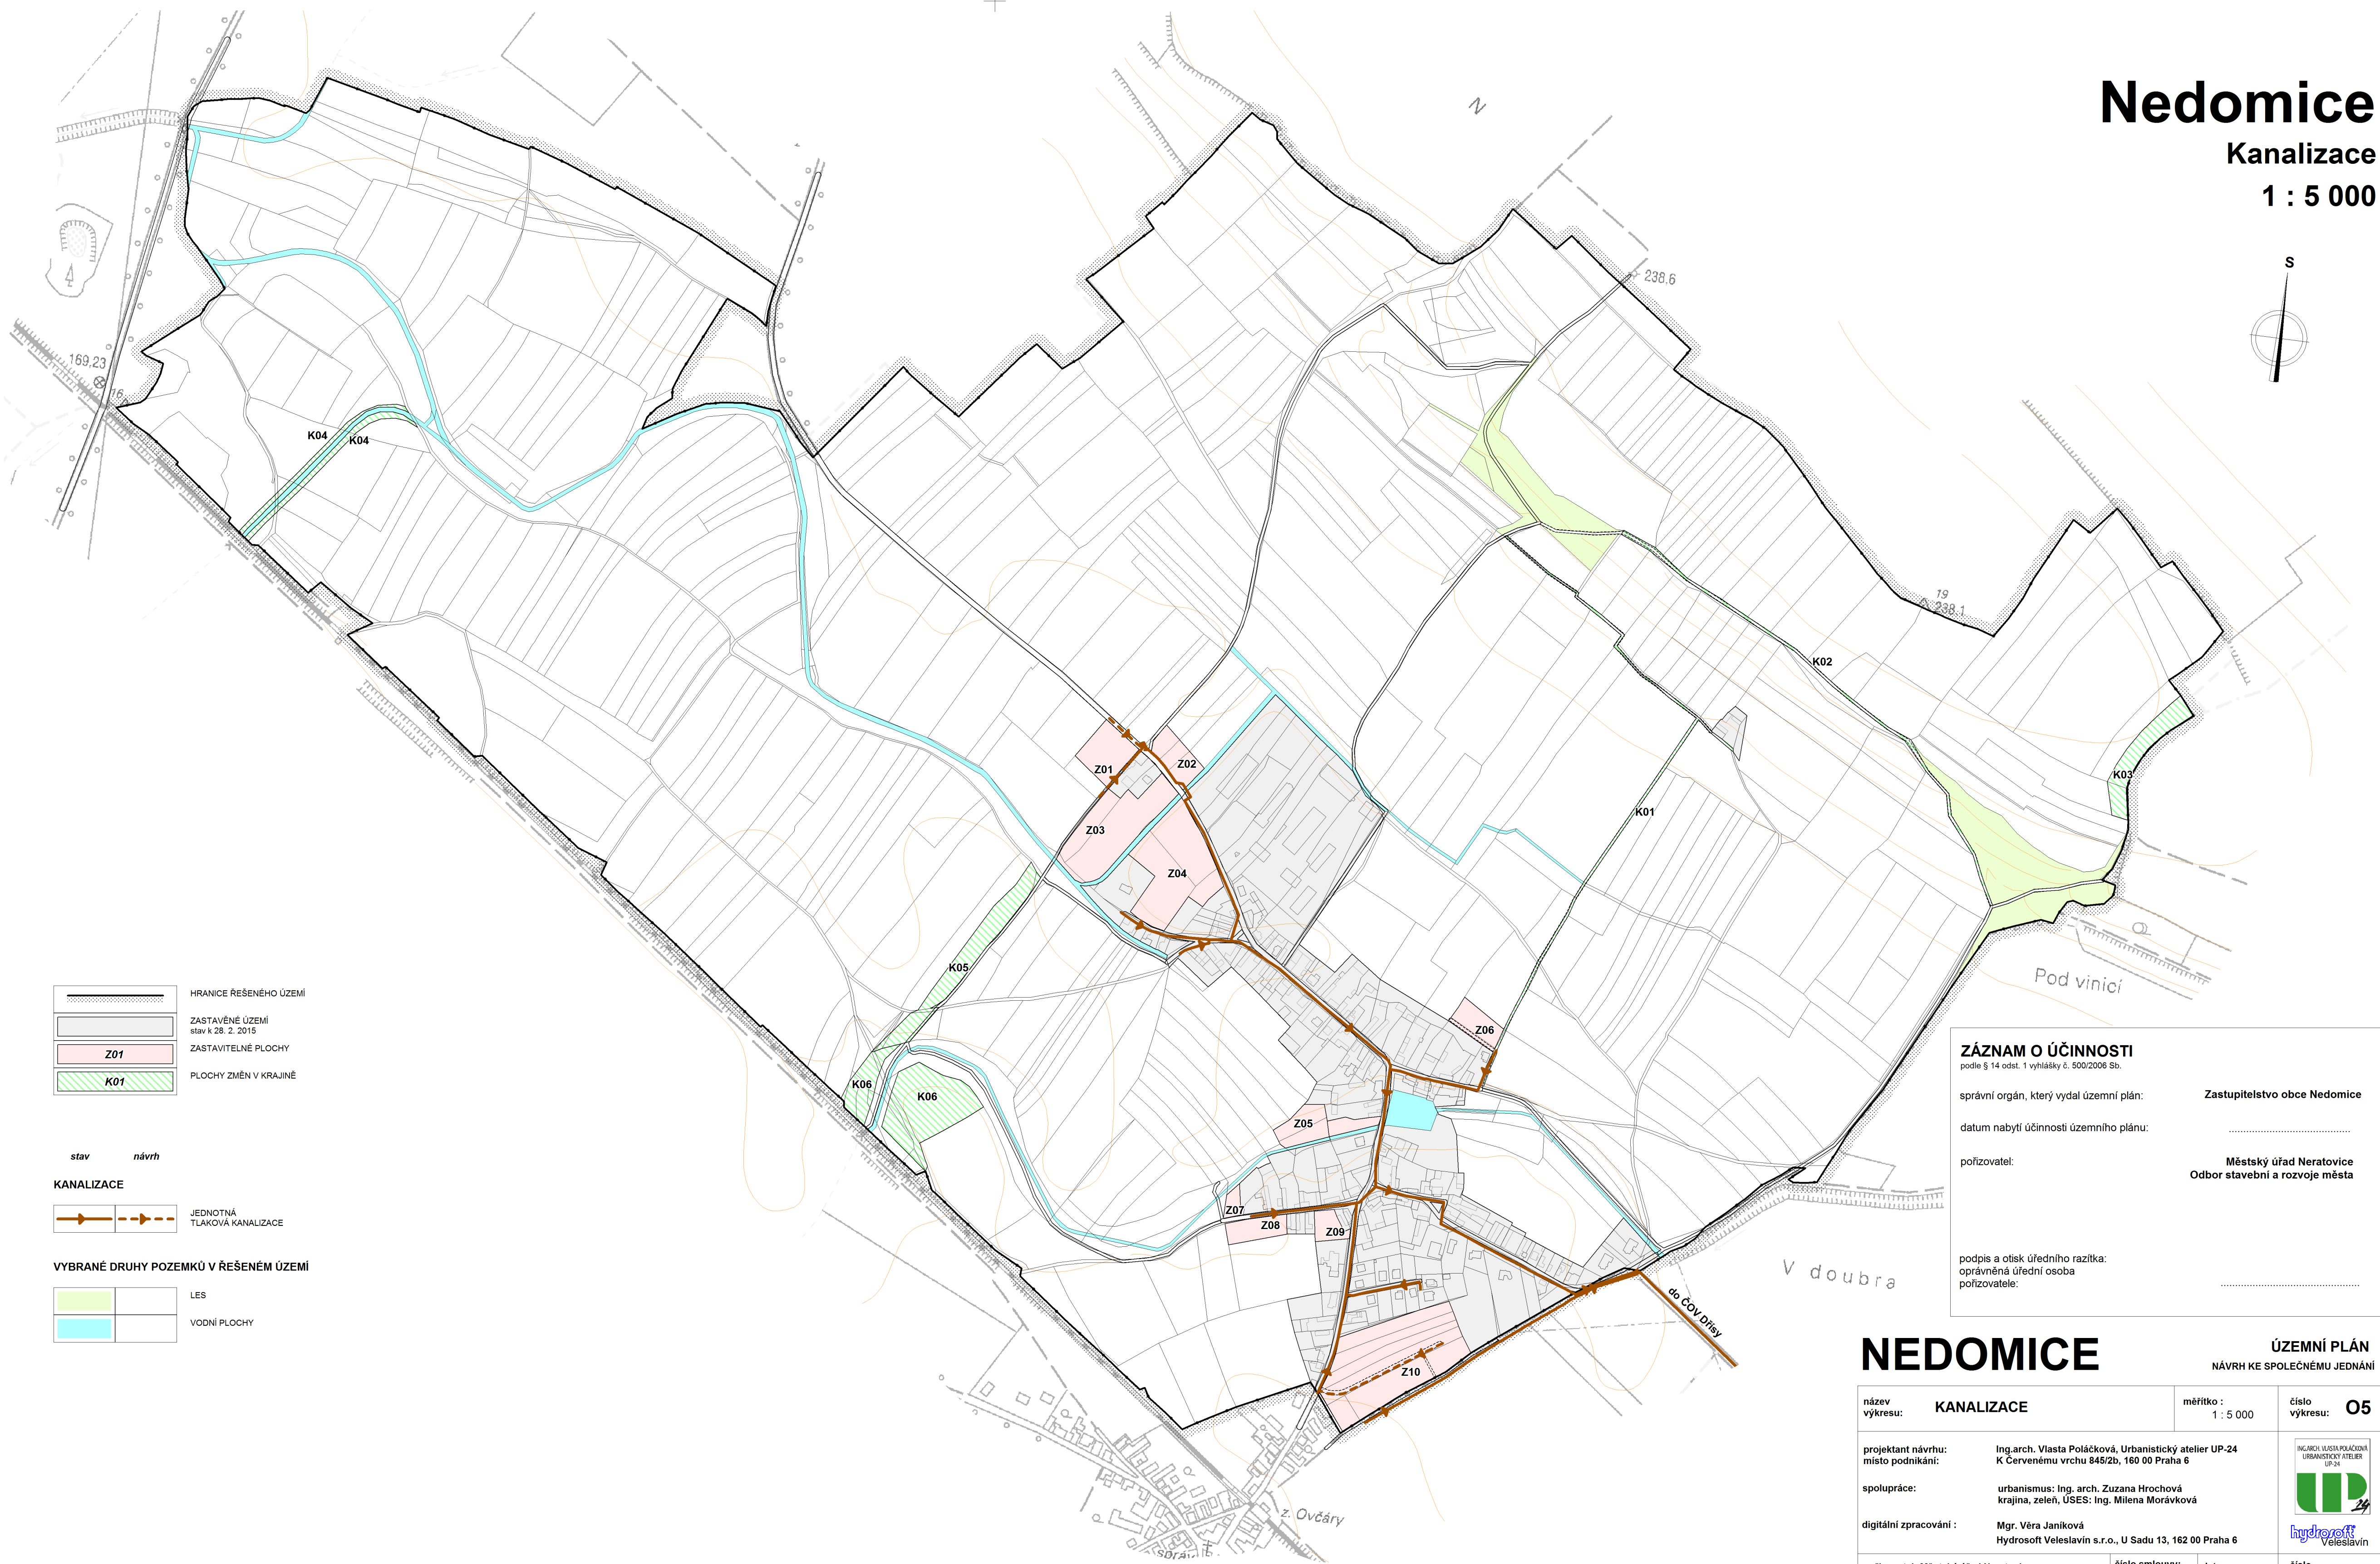


# Nedomice

Kanalizace

1 : 5 000

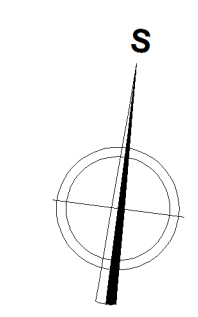

**HRANICE ŘEŠENÉHO ÚZEMÍ**

**ZASTAVĚNÉ ÚZEMÍ**  
stav k 28. 2. 2015

**Z01**  
ZASTAVITELNÉ PLOCHY

**K01**  
PLOCHY ZMĚN V KRAJINĚ

**stav návrh**

**KANALIZACE**

JEDNOTNÁ TLAKOVÁ KANALIZACE

**VYBRANÉ DRUHY POZEMKŮ V ŘEŠENÉM ÚZEMÍ**

LES

VODNÍ PLOCHY

**ZÁZNAM O ÚČINNOSTI**  
podle § 14 odst. 1 vyhlášky č. 500/2006 Sb.

správní orgán, který vydal územní plán: **Zastupitelstvo obce Nedomice**

datum nabytí účinnosti územního plánu: .....

pořizovatel: **Městský úřad Neratovice**  
Odbor stavební a rozvoje města

podpis a otisk úředního razítka:  
oprávněná úřední osoba pořizovatele: .....

## NEDOMICI

**ÚZEMNÍ PLÁN**  
NÁVRH KE SPOLEČNÉMU JEDNÁNÍ

název výkresu: <b>KANALIZACE</b>	měřítko: 1 : 5 000	číslo výkresu: <b>O5</b>
projektant návrhu: Ing.arch. Vlasta Poláčková, Urbanistický atelier UP-24 místo podnikání: K Červenému vrchu 845/2b, 160 00 Praha 6	spolupráce: urbanismus: Ing. arch. Zuzana Hrochová krajina, zeleň, ÚSES: Ing. Milena Morávková	 
digitální zpracování: Mgr. Věra Janíková Hydrosoft Veleslavín s.r.o., U Sadu 13, 162 00 Praha 6	pořizovatel: Městský úřad Neratovice zadavatel: Obecní úřad Nedomice	
číslo smlouvy: 08/2012	datum: 03/2015	číslo paré: .....