
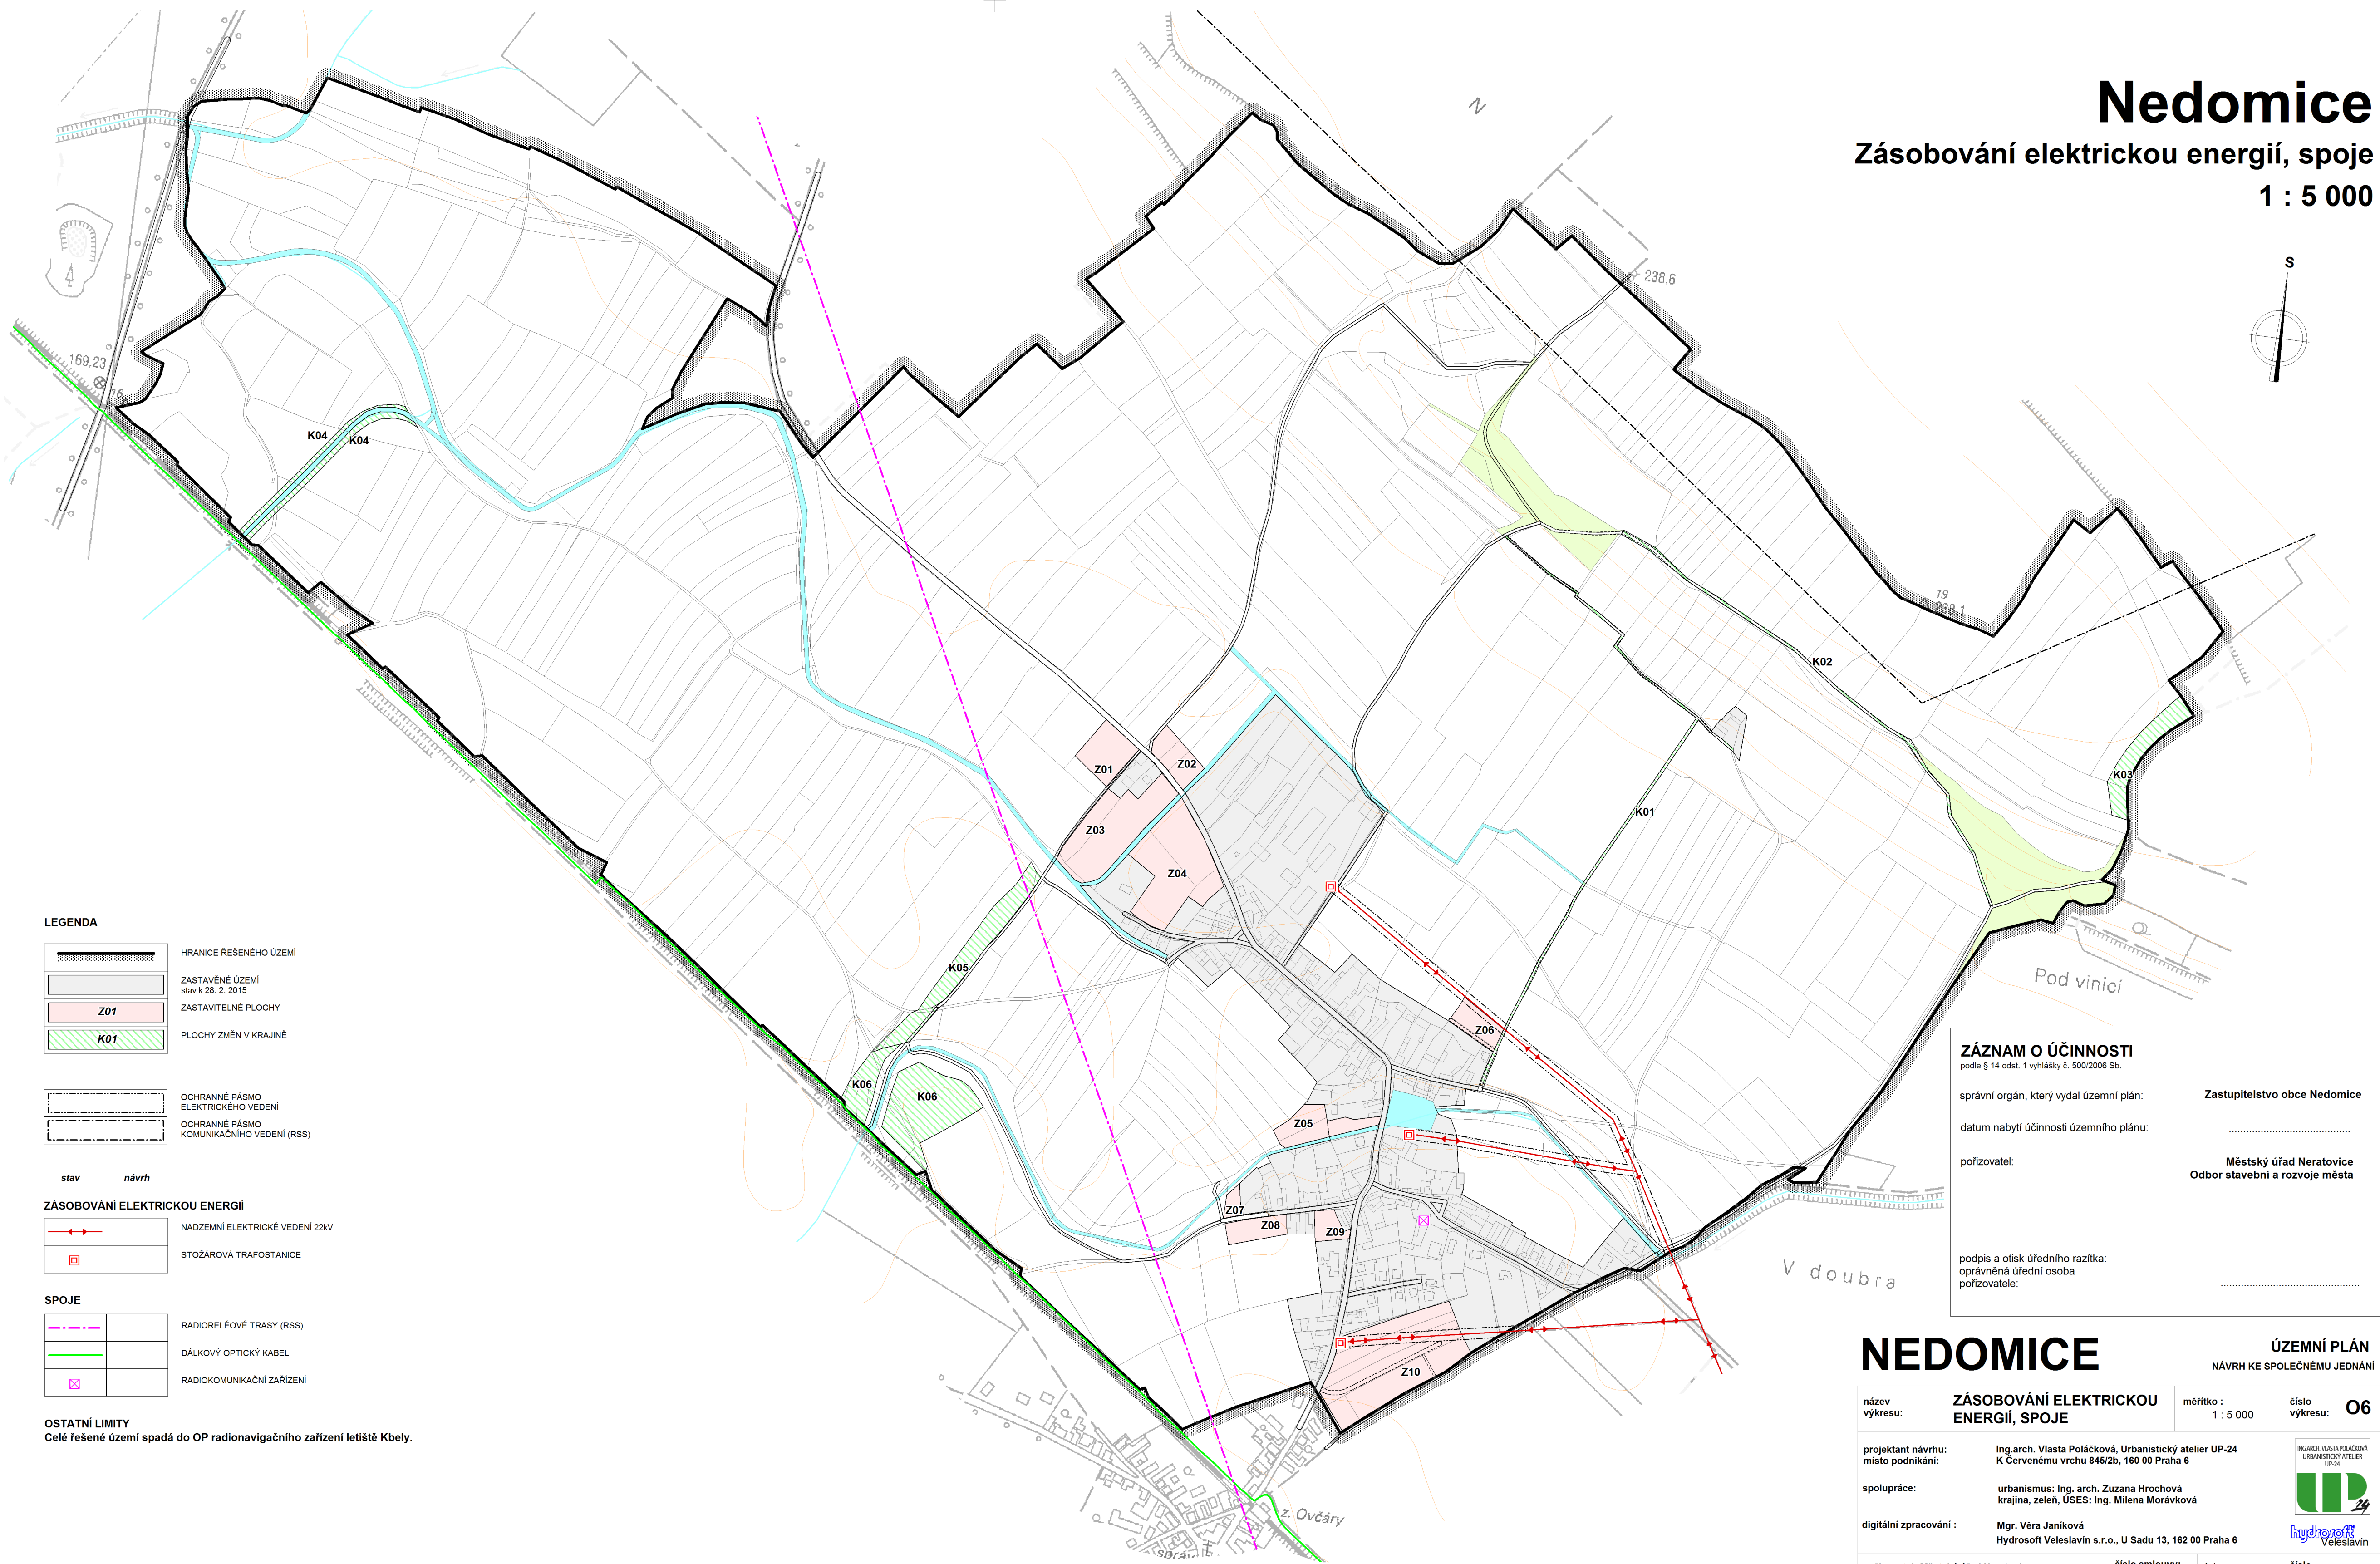


# Nedomice

Zásobování elektrickou energií, spoje

1 : 5 000

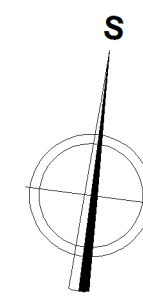

## LEGENDA

- HRANICE ŘEŠENÉHO ÚZEMÍ
- ZASTAVĚNÉ ÚZEMÍ  
stav k 28. 2. 2015
- ZASTAVITELNÉ PLOCHY  
Z01
- PLOCHY ZMĚN V KRAJINĚ  
K01

- OCHRANNÉ PÁSMO  
ELEKTRICKÉHO VEDENÍ
- OCHRANNÉ PÁSMO  
KOMUNIKAČNÍHO VEDENÍ (RSS)

stav návrh

## ZÁSOBOVÁNÍ ELEKTRICKOU ENERGIÍ

- NADZEMNÍ ELEKTRICKÉ VEDENÍ 22kV
- STOŽÁROVÁ TRAFOSTANICE

## SPOJE

- RADIORELÉOVÉ TRASY (RSS)
- DÁLKOVÝ OPTICKÝ KABEL
- RADIOKOMUNIKAČNÍ ZAŘÍZENÍ

**OSTATNÍ LIMITY**  
Celé řešené území spadá do OP radionavigačního zařízení letiště Kbely.

## ZÁZNAM O ÚČINNOSTI

podle § 14 odst. 1 vyhlášky č. 500/2006 Sb.

správní orgán, který vydal územní plán: **Zastupitelstvo obce Nedomice**

datum nabytí účinnosti územního plánu: .....

pořizovatel: **Městský úřad Neratovice  
Odbor stavební a rozvoje města**

podpis a otisk úředního razítka:  
oprávněná úřední osoba  
pořizovatele: .....

## NEDOMICI

**ÚZEMNÍ PLÁN**  
NÁVRH KE SPOLEČNÉMU JEDNÁNÍ

název výkresu:	<b>ZÁSOBOVÁNÍ ELEKTRICKOU ENERGIÍ, SPOJE</b>	měřítko: 1 : 5 000	číslo výkresu:	<b>O6</b>
projektant návrhu: místo podnikání:	Ing.arch. Vlasta Poláčková, Urbanistický atelier UP-24 K Červenému vrchu 845/2b, 160 00 Praha 6	 		
spolupráce:	urbanismus: Ing. arch. Zuzana Hrochová krajina, zeleň, ÚSES: Ing. Milena Morávková			
digitální zpracování:	Mgr. Věra Janíková Hydrosoft Veleslavín s.r.o., U Sadu 13, 162 00 Praha 6	pořizovatel: Městský úřad Neratovice zadavatel: Obecní úřad Nedomice	číslo smlouvy: 08/2012	datum: 03/2015
		číslo paré:		